
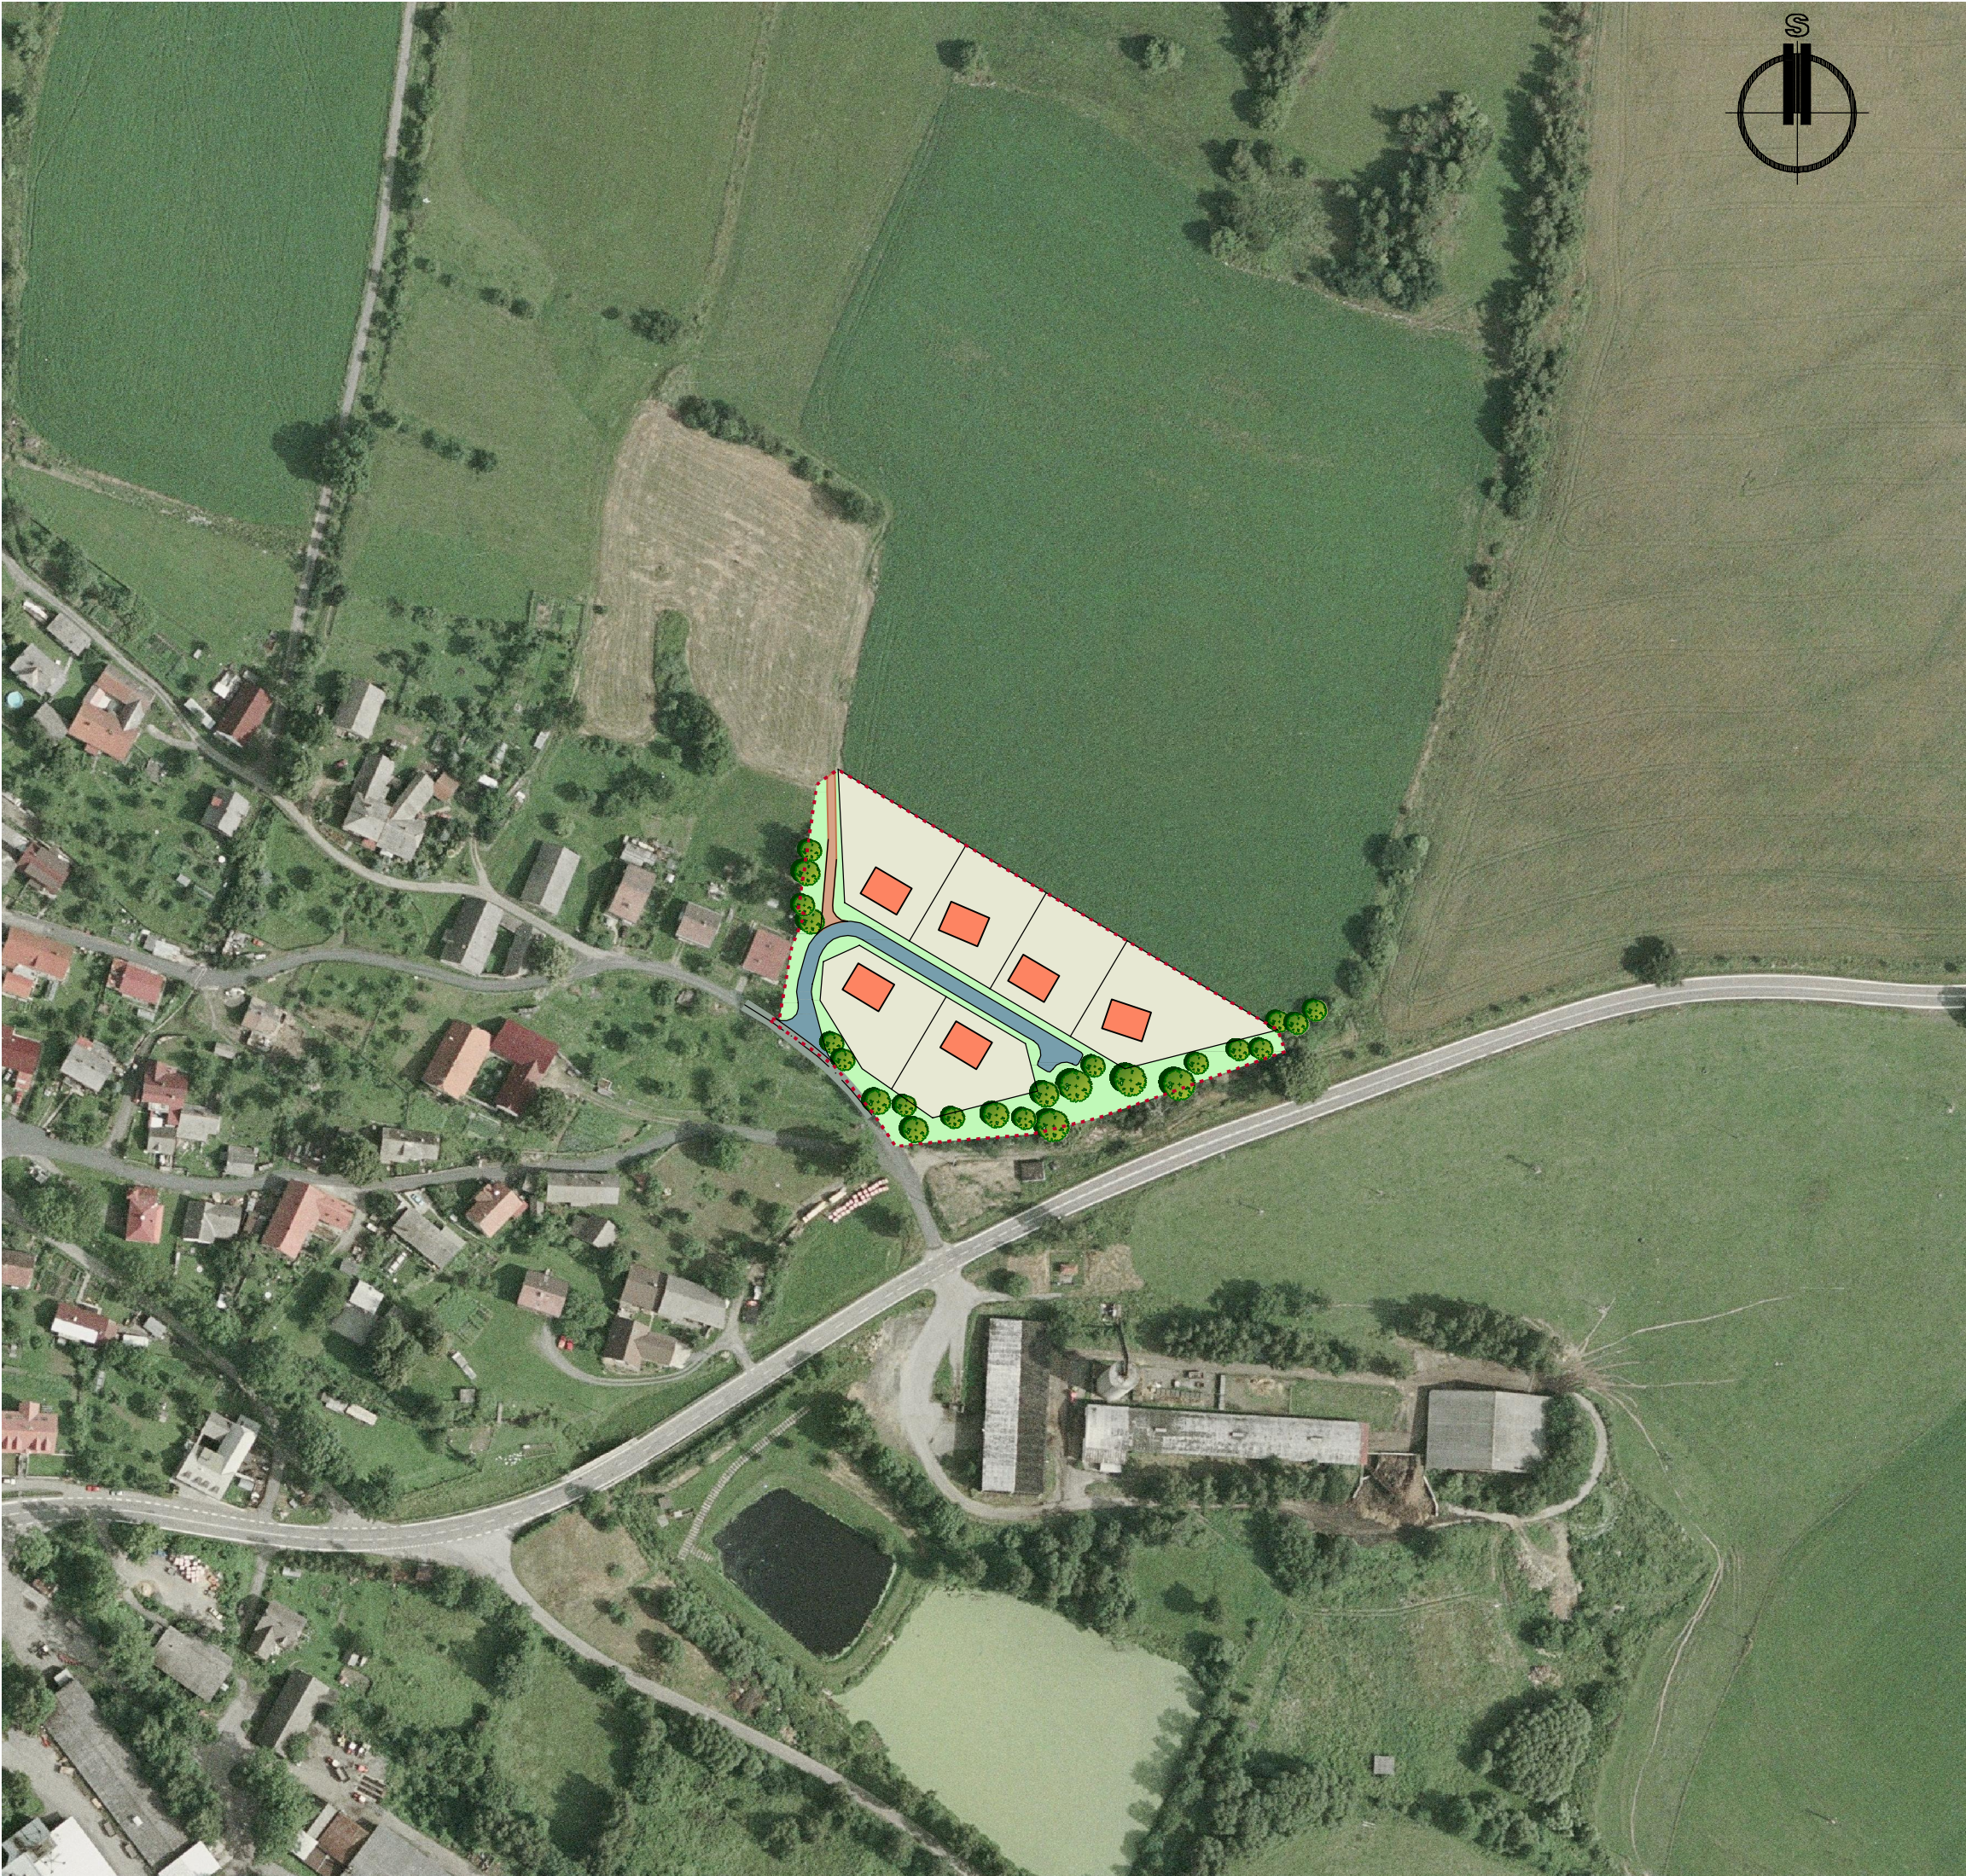
 
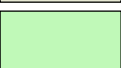
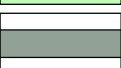


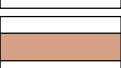

-  HRANICE ŘEŠENÉHO ÚZEMÍ
-  NAVRŽENÁ PARCELACE
-  SMĚRNÝ PŮDORYS NOVÝCH RODINNÝCH DOMŮ A GARÁŽÍ
-  ZELEŇ SOUKROMÝCH ZAHRAD
-  ZELEŇ VEŘEJNÝCH PROSTRANSTVÍ
-  STÁVAJÍCÍ MÍSTNÍ KOMUNIKACE
-  NAVRŽENÁ MÍSTNÍ KOMUNIKACE
-  UPRAVENÁ ÚČELOVÁ CESTA
-  KOMPOZIČNĚ VÝZNAMNÁ ZELEŇ - STÁVAJÍCÍ I SMĚRNĚ NAVRŽENÁ

AKCE :

ÚZEMNÍ STUDIE VĚCOV
lokalita RD za Laštovicovými

MĚŘITKO

1:2000

DATUM

05/2011

VYZNAČENÍ DO ORTOFOTOMAPY