


-  HRANICE ŘEŠENÉHO ÚZEMÍ
-  NAVRŽENÁ PARCELACE
- 1 - 6** OZNAČENÍ STAVEBNÍCH POZEMKŮ
-  VRSTEVNICE a' 1M
-  STÁVAJÍCÍ ZAMĚŘENÁ VZROSTLÁ ZELEŇ
-  OSA SIL. II/360 A OCHRANNÉ PÁSMO SILNICE
-  STÁVAJÍCÍ MÍSTNÍ KOMUNIKACE
-  NAVRŽENÁ MÍSTNÍ KOMUNIKACE
-  UPRAVENÁ ÚČELOVÁ CESTA

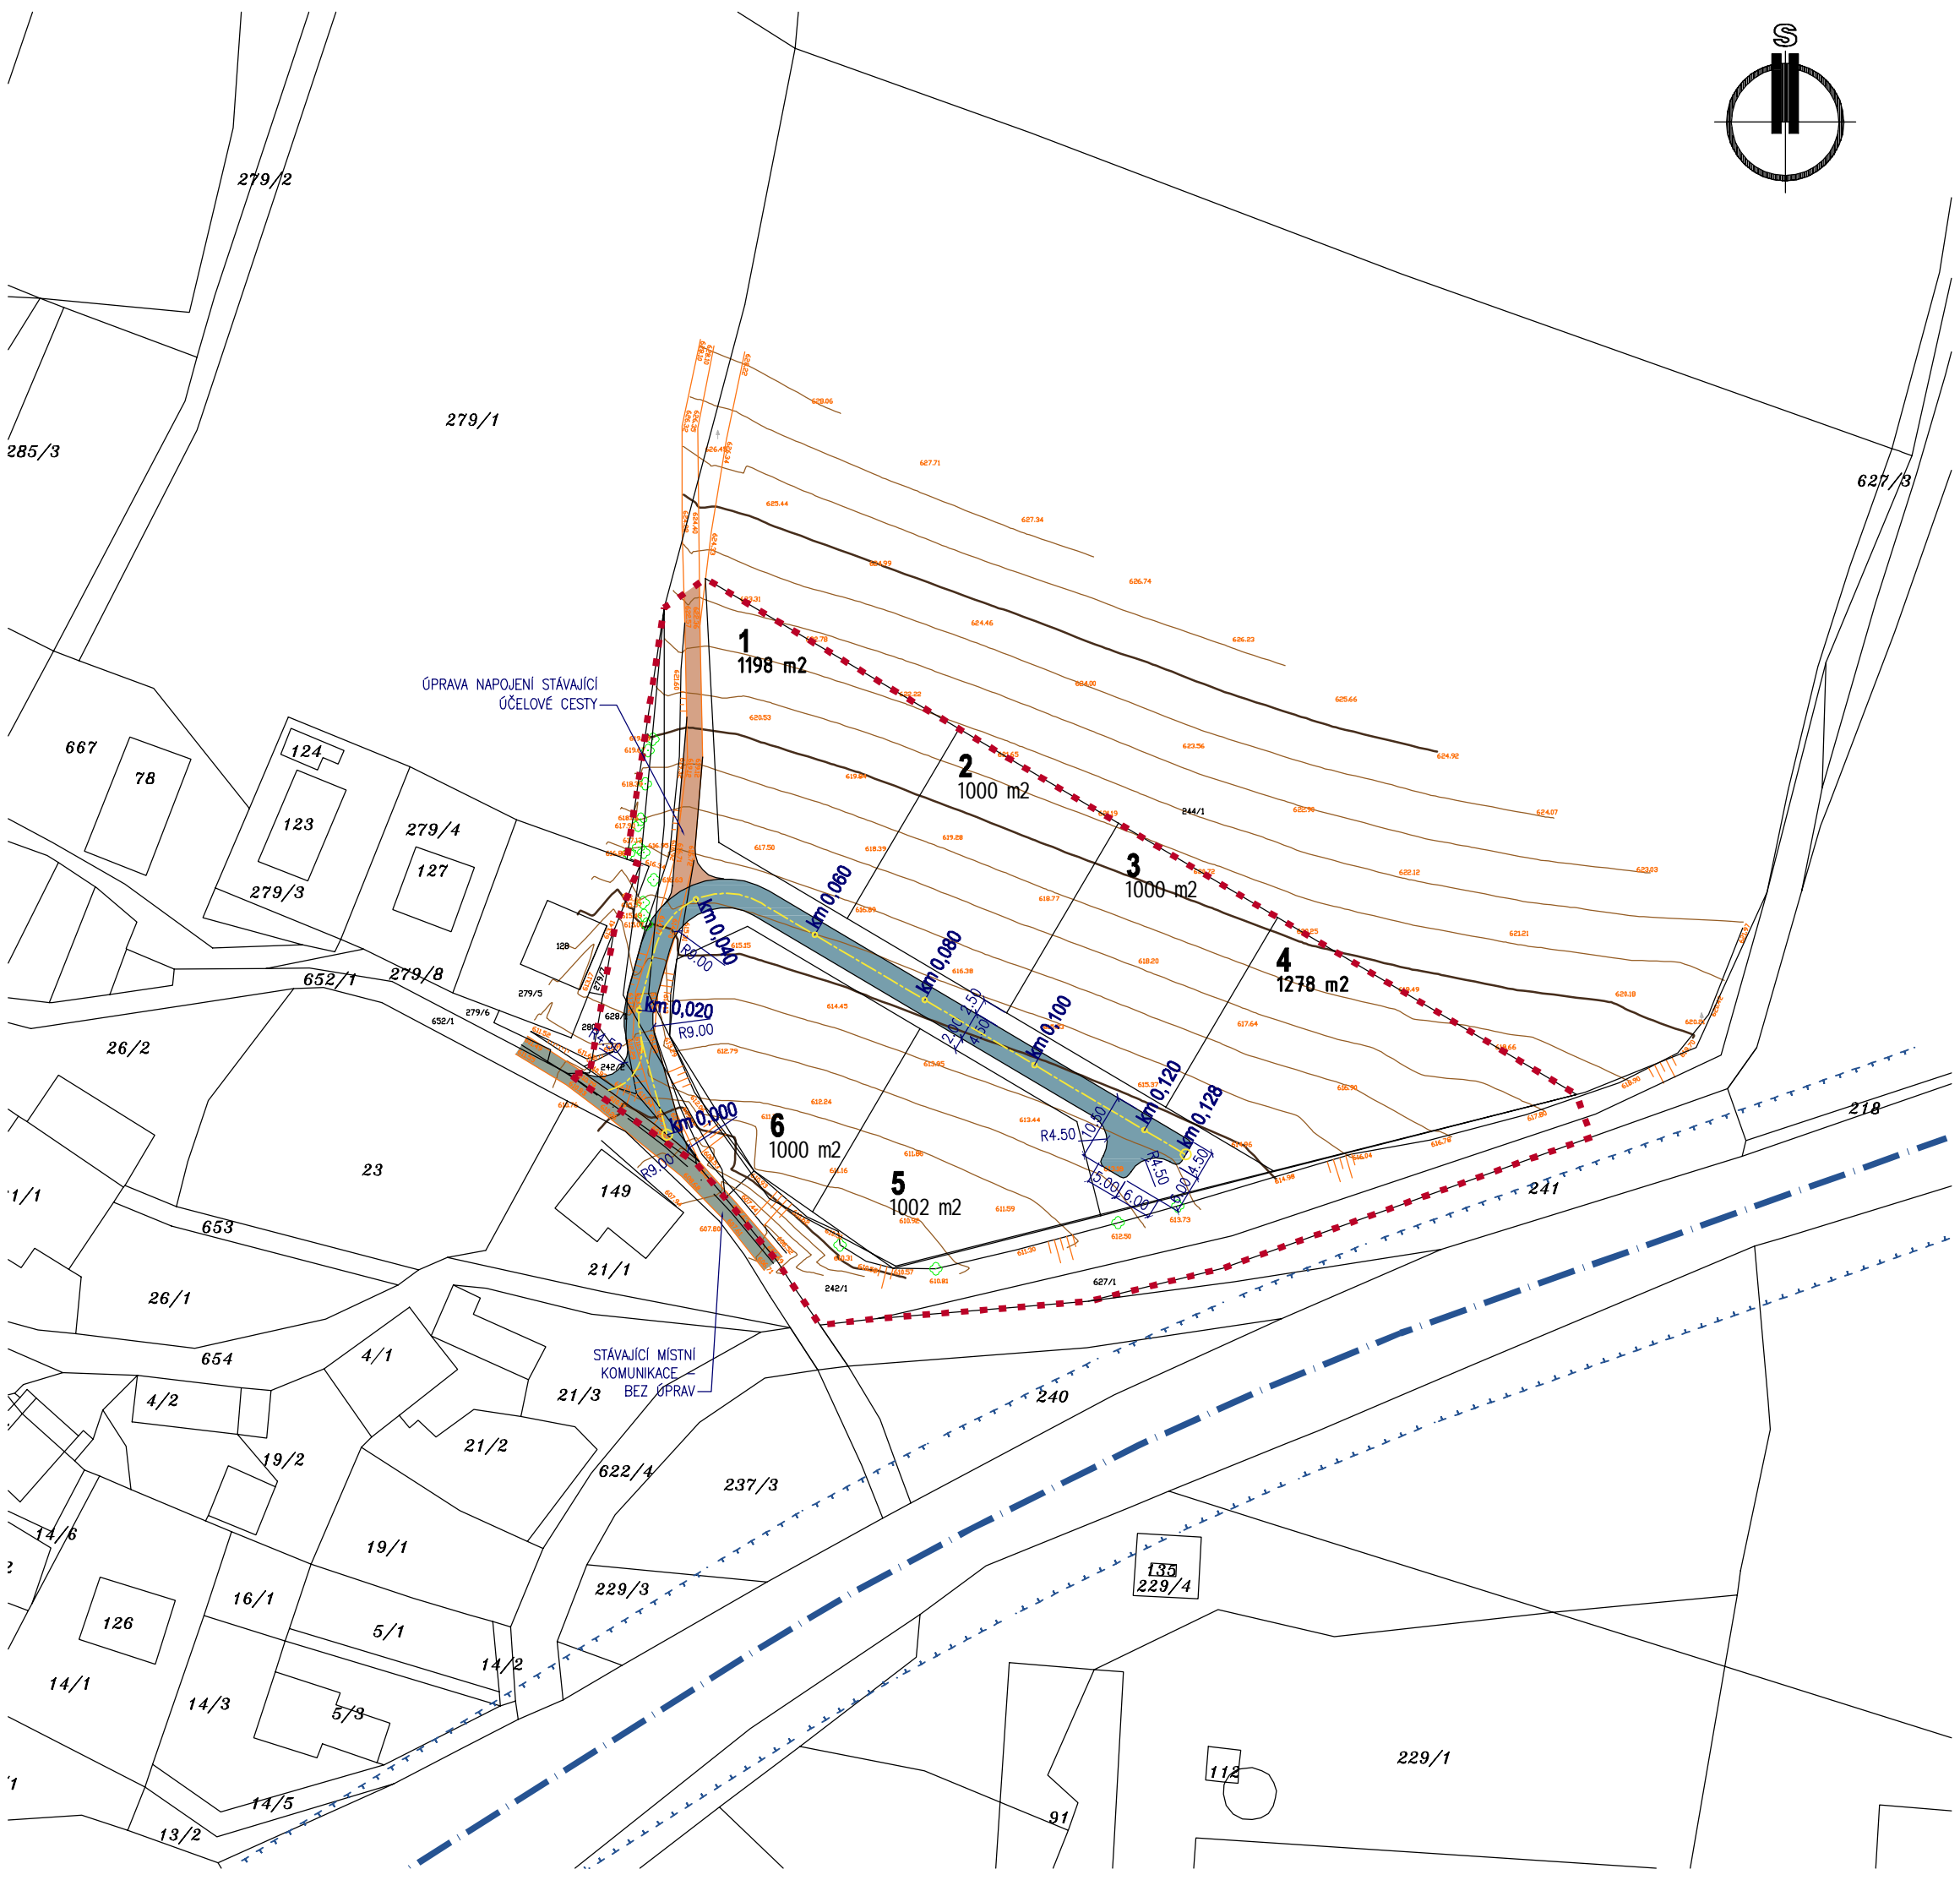

AKCE :
ÚZEMNÍ STUDIE VĚCOV
lokalita RD za Lašovicovými
MĚŘITKO 1:1000 DATUM 05/2011
KONCEPCE DOPRAVNÍ INFRASTRUKTURY