

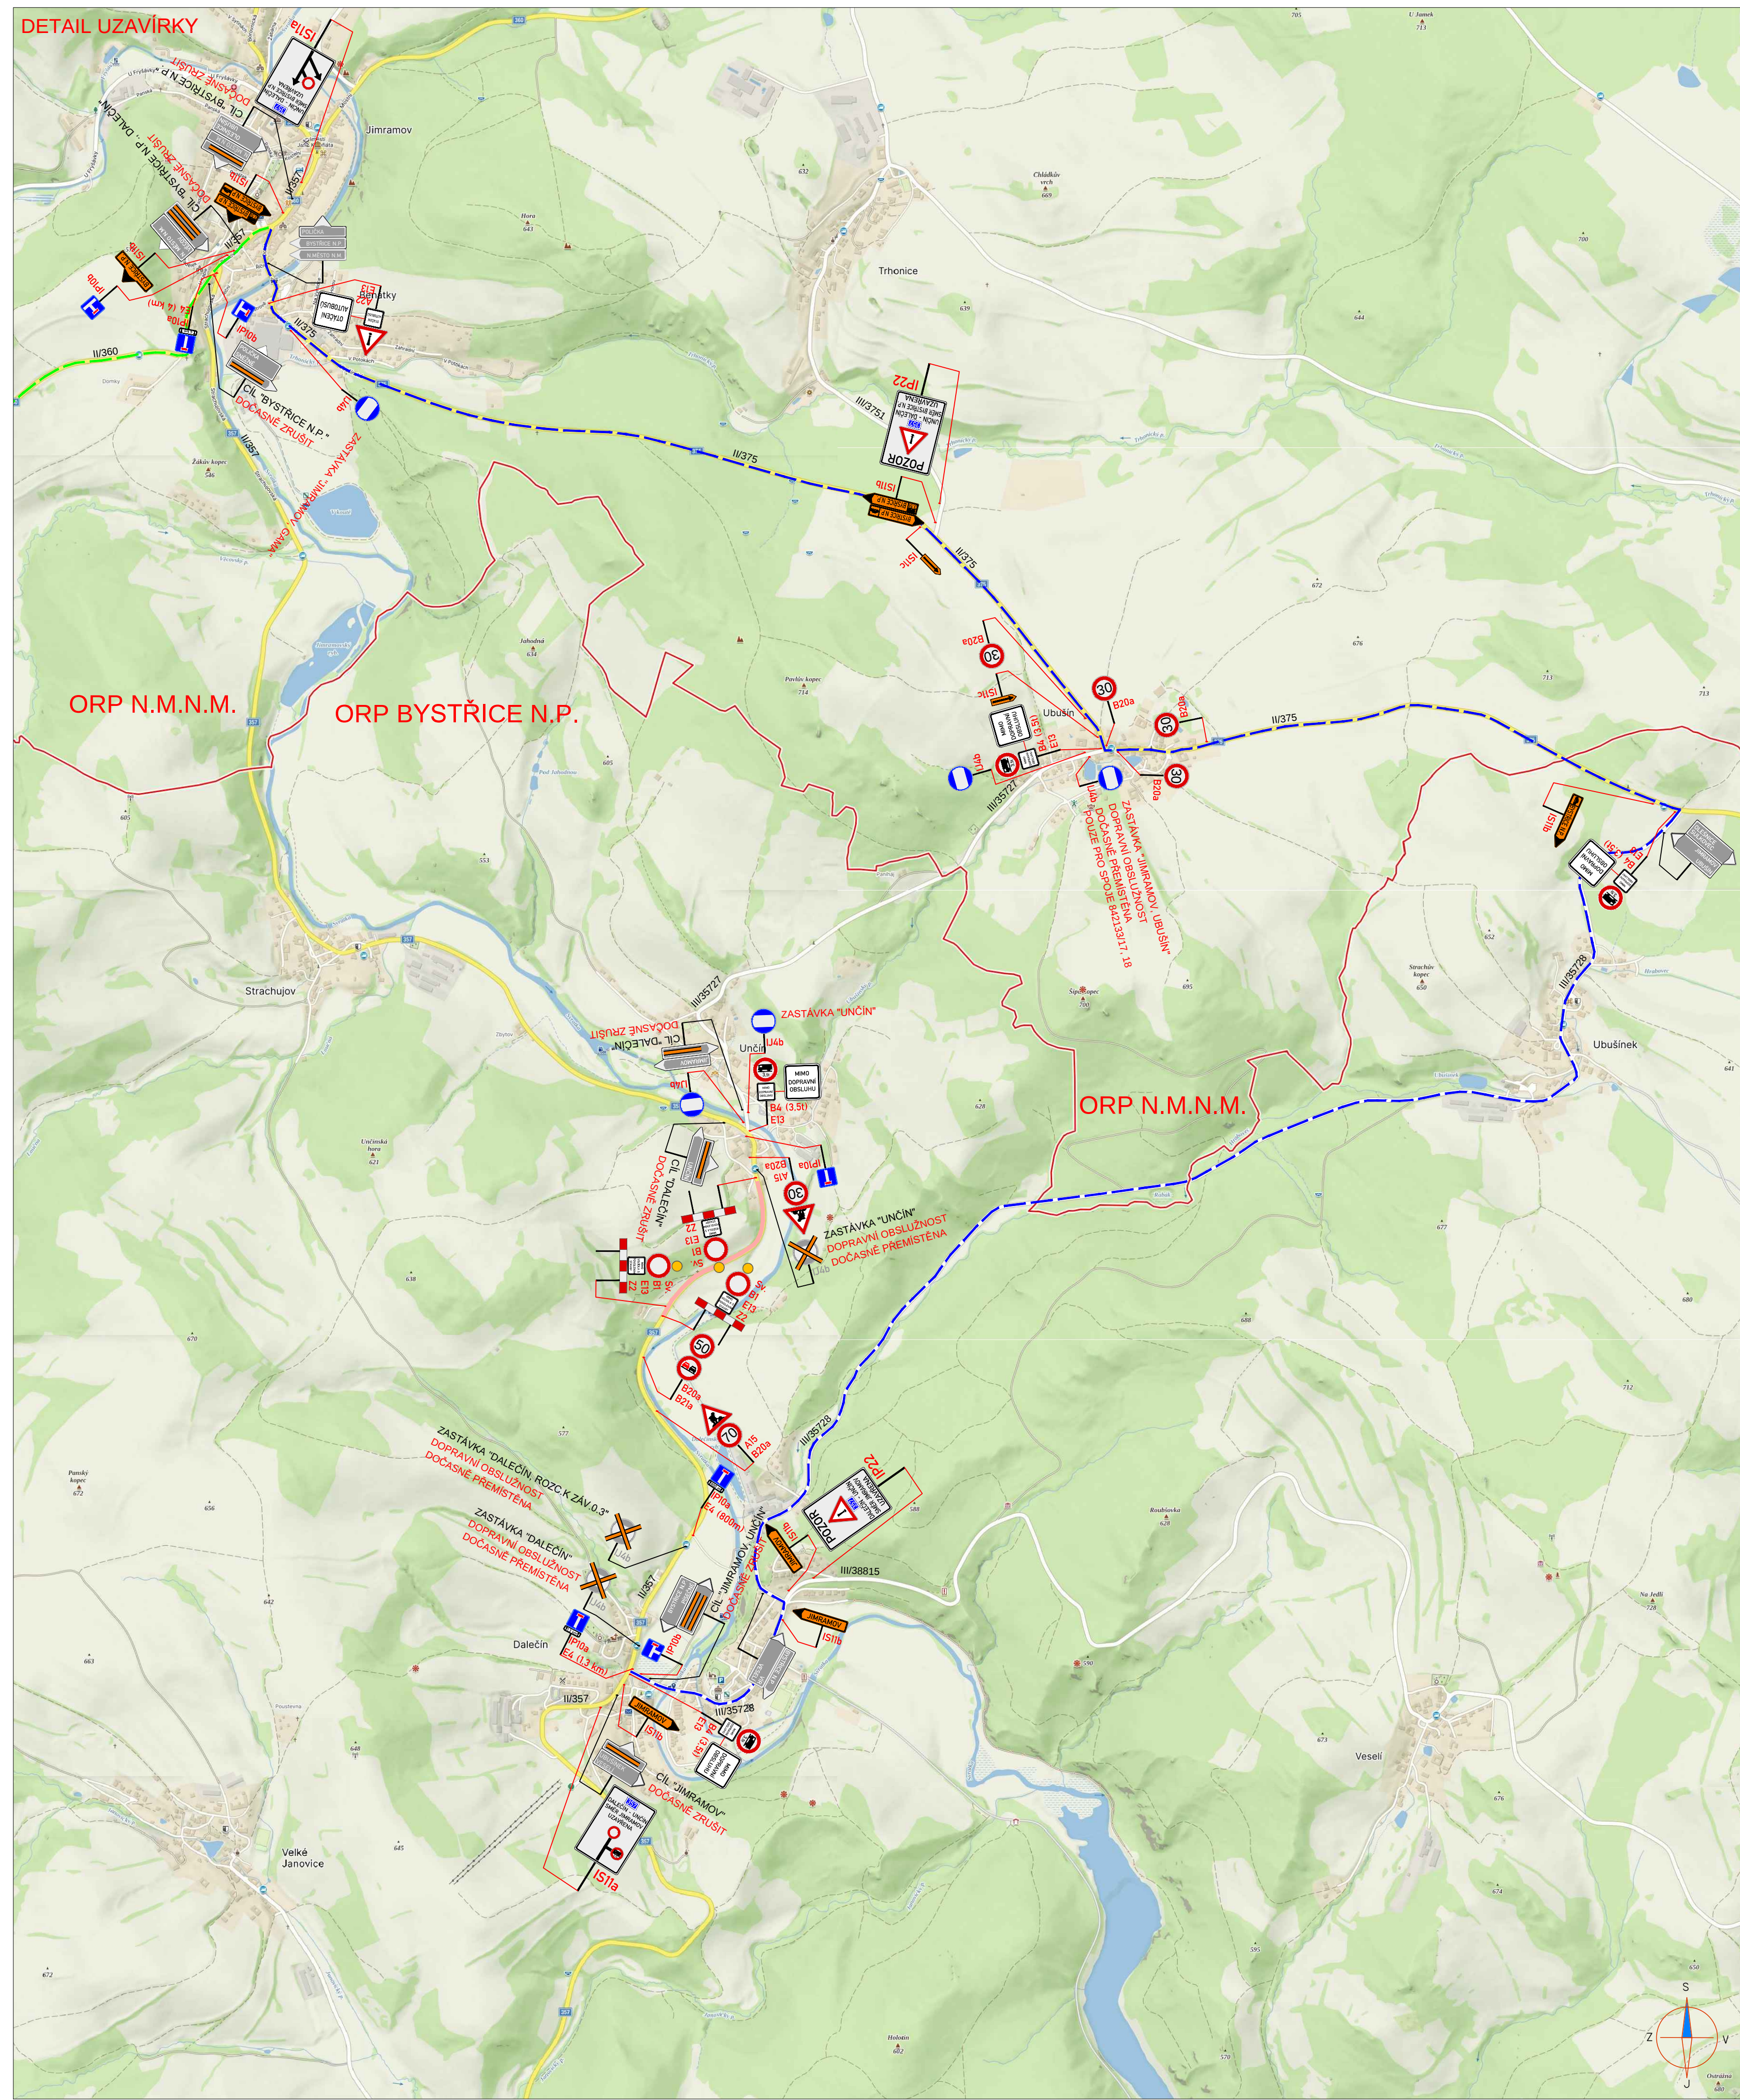


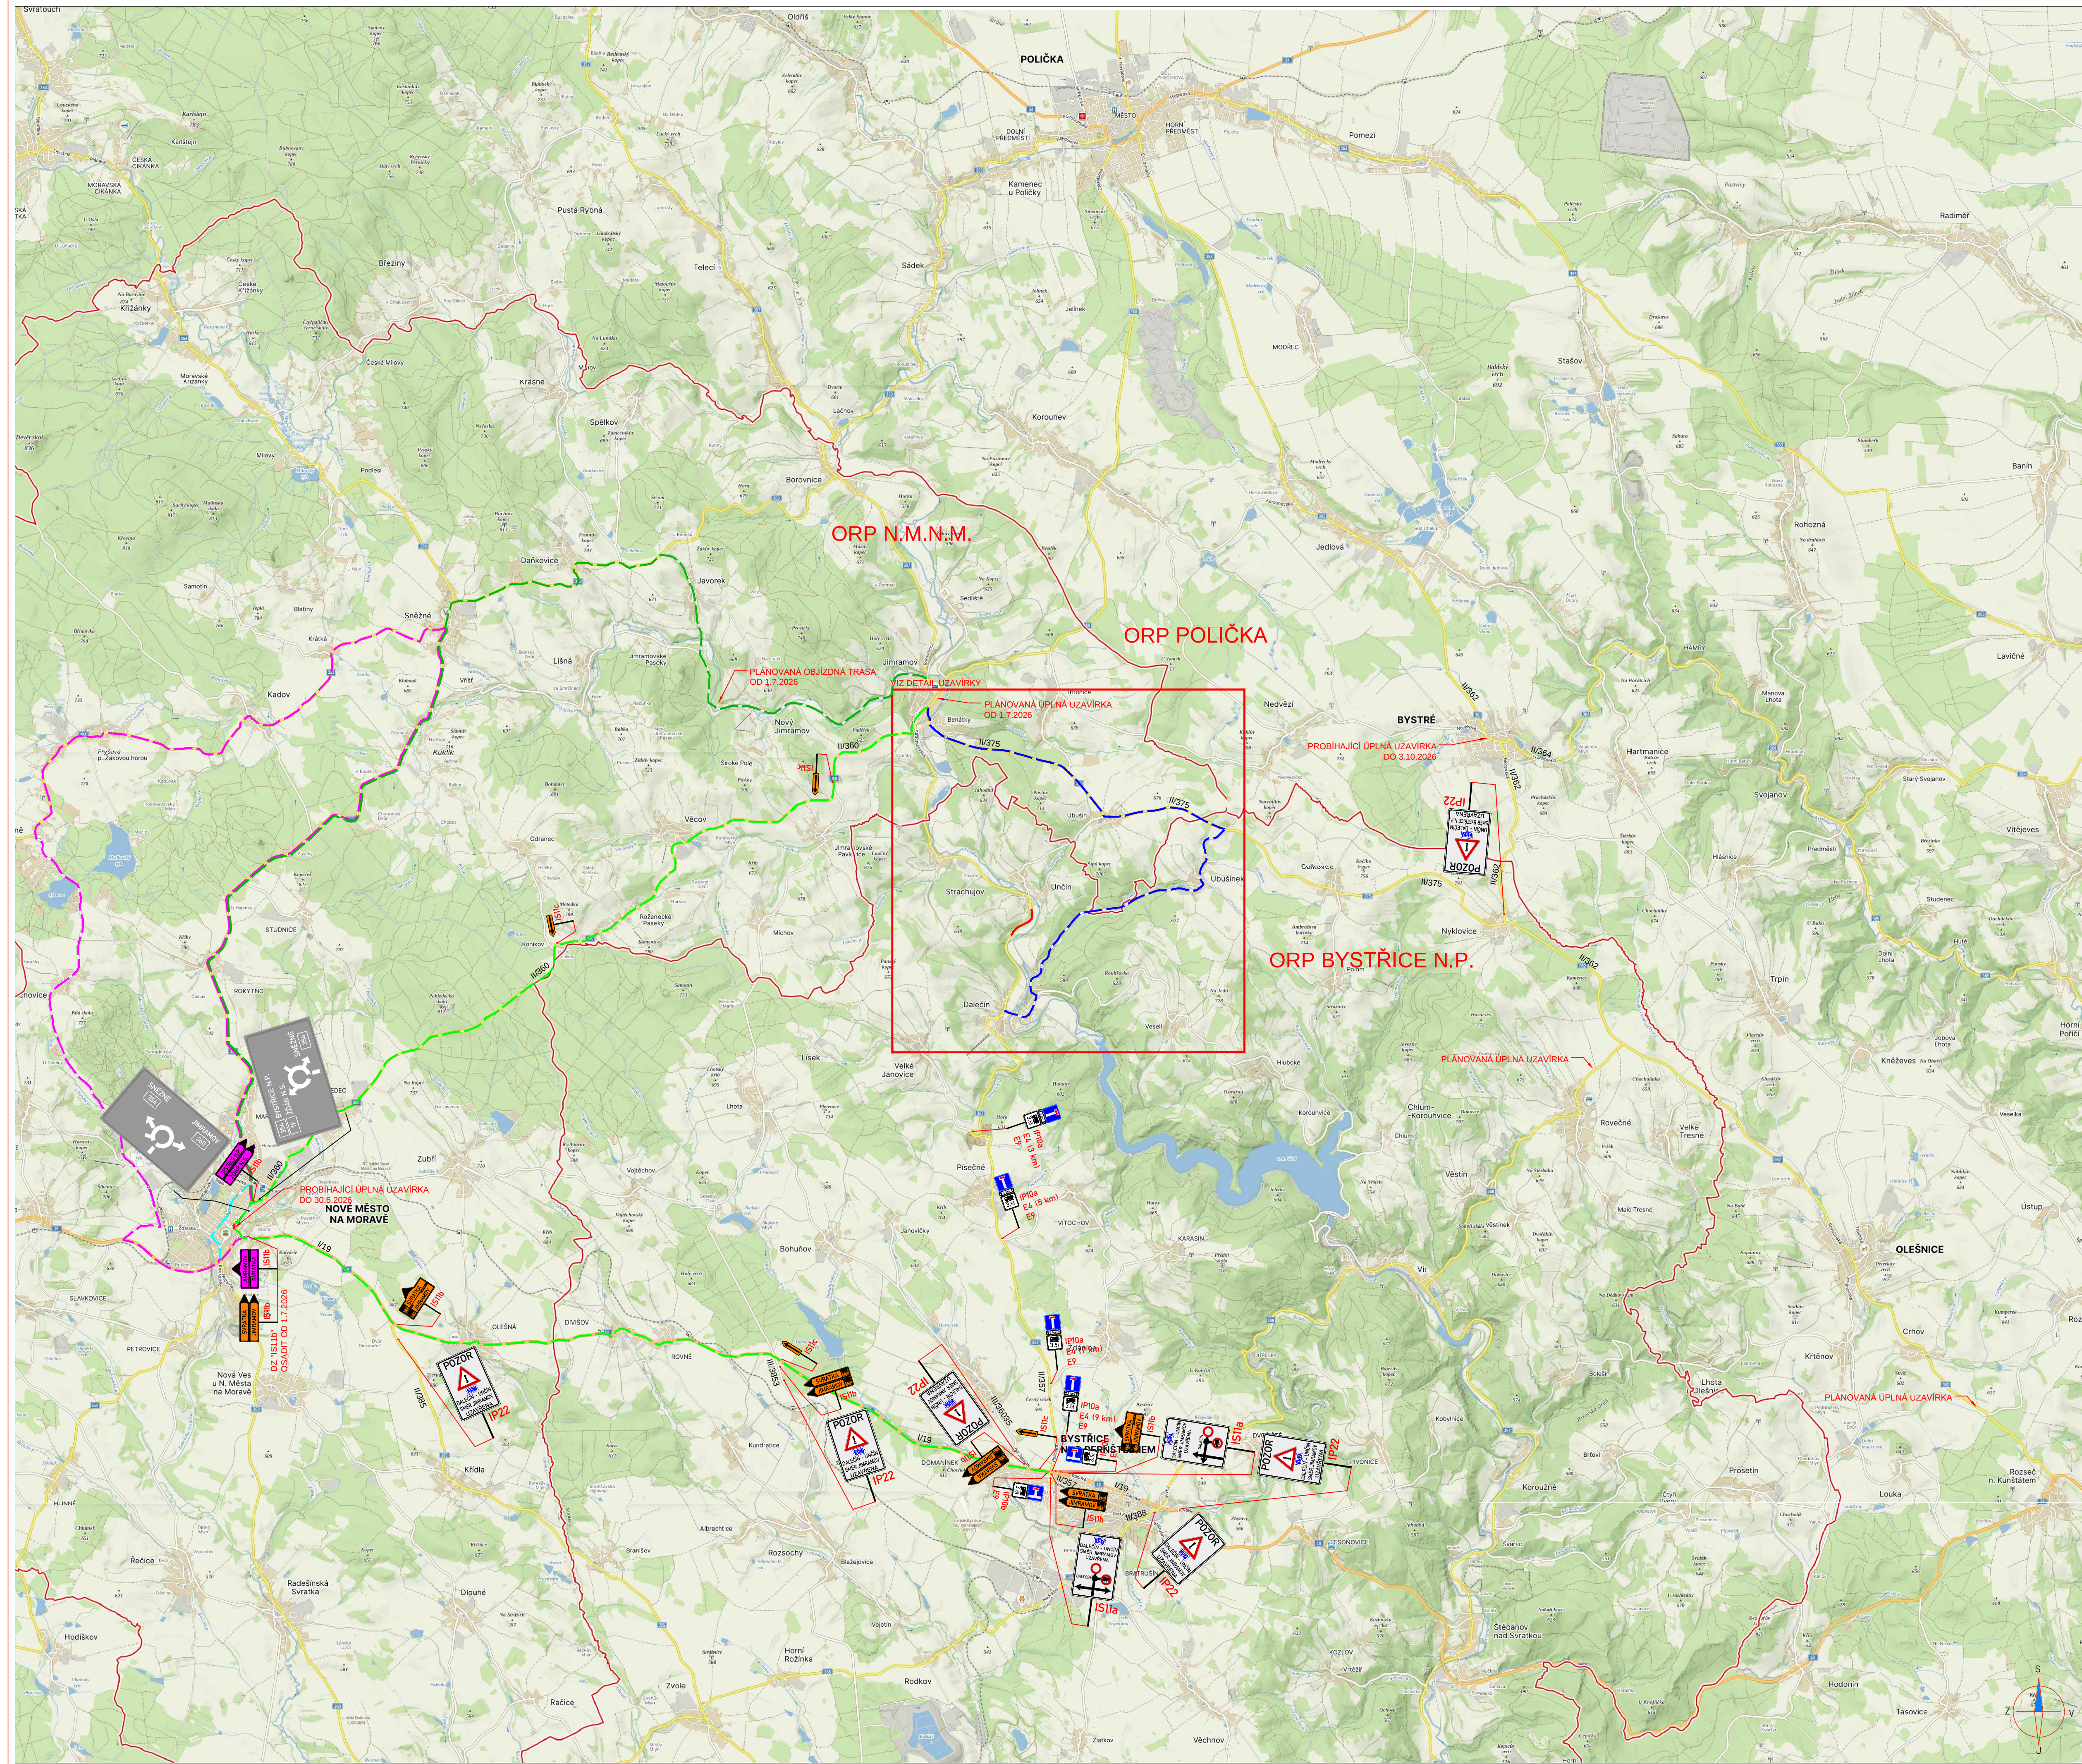

LEGENDA:

	NOVÉ PŘECHODNÉ DOPRAVNÍ ZNAČENÍ		PRACOVNÍ MÍSTO
	STÁVAJÍCÍ PŘECHODNÉ DOPRAVNÍ ZNAČENÍ V RÁMCI UZAVÍRKY SILNICE II/354 V N.M.N.M.		TEXT DODATKOVÉ TABULKY
	STÁVAJÍCÍ OBJÍZDNÁ TRASA PRO VOZIDLA NAD 3,5t V RÁMCI UZAVÍRKY SILNICE II/354 V N.M.N.M.		OBJÍZDNÁ TRASA PRO VOZIDLA NAD 3,5t
	STÁVAJÍCÍ OBJÍZDNÁ TRASA PRO VOZIDLA DO 3,5t V RÁMCI UZAVÍRKY SILNICE II/354 V N.M.N.M.		OBJÍZDNÁ TRASA PRO VOZIDLA DO 3,5t
	STÁVAJÍCÍ DOPRAVNÍ ZNAČENÍ		
	STÁVAJÍCÍ DOPRAVNÍ ZNAČENÍ DOČASNĚ ZRUŠENÉ		

POZNÁMKA:
Umístění přechodného dopravního značení dle TP 6.66 (Zásady pro označování pracovních míst na pozemních komunikacích)
- Stávající dopravní značení v rozsahu s přechodnou úpravou provozu bude zneplatněno škrtnutím nebo zakrytím.
- Dopravní značení B28 umístěno 7 m před zastavením stavby.

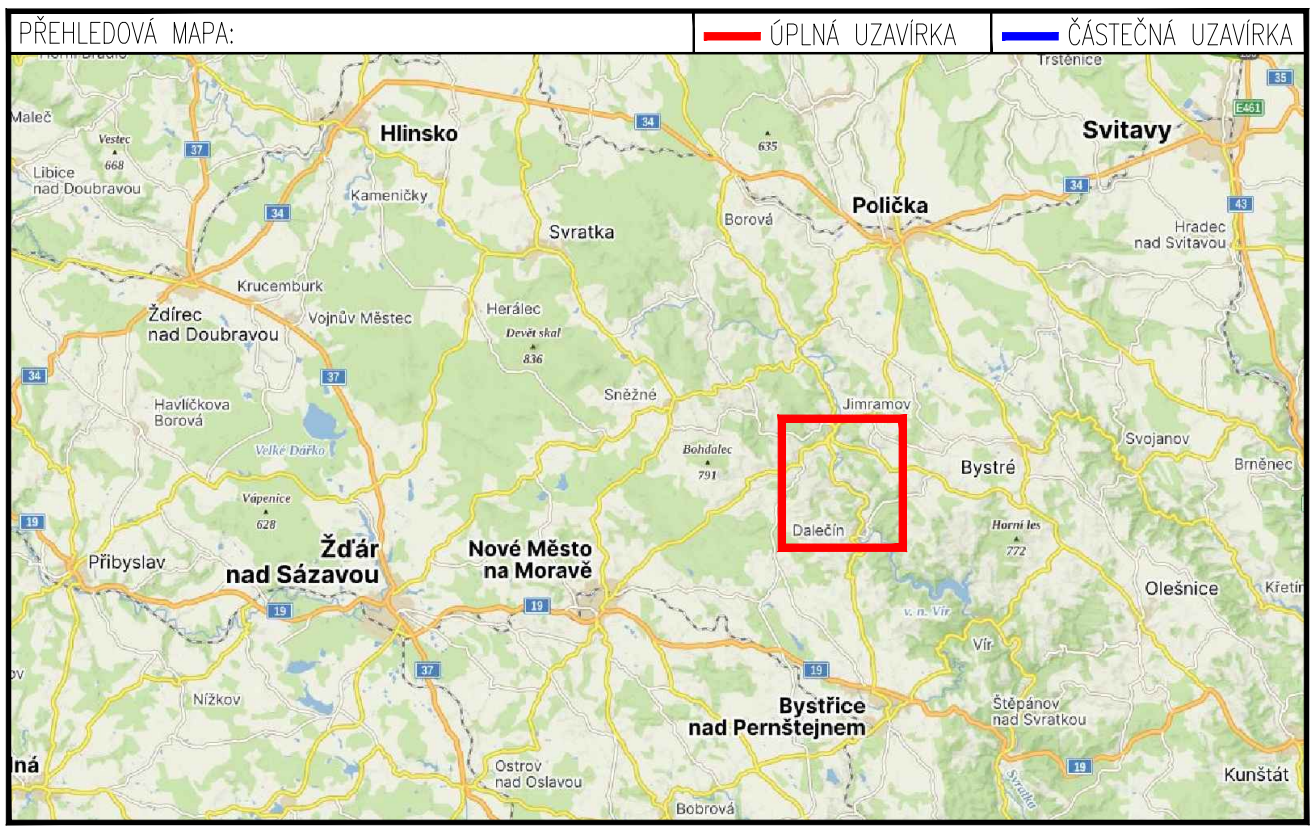

Vytvořeno: Karel HANÁK		Zpracoval: Karel HANÁK		Redigoval: Petr OSMEKA	
Technická kontrola: Petr BEDNÁŘ		Vedoucí projektanta: Petr BEDNÁŘ		Místo: 725 015 243	
					
					
Místo: DALEČÍN – UNČÍN		Číslo zak.: 25200566			
Silnice: II/357		Formát: 594x1390			
Staničení úseku: KM 54,190 – KM 55,790		Datum: 17.3.2026			
Akce: II/357 DALEČÍN – UNČÍN, 1. ETAPA		Číslo přílohy:		1	
Obsah: PŘECHODNÉ DOPRAVNÍ ZNAČENÍ					